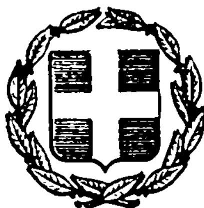


ΕΦΗΜΕΡΙΣ ΤΗΣ ΚΥΒΕΡΝΗΣΕΩΣ
ΤΗΣ ΕΛΛΗΝΙΚΗΣ ΔΗΜΟΚΡΑΤΙΑΣ

ΕΝ ΑΘΗΝΑΙΣ ΤΗ 25 ΑΥΓΟΥΣΤΟΥ 1981 | ΤΕΥΧΟΣ ΤΕΤΑΡΤΟΝ | ΑΡΙΘΜΟΣ ΦΥΛΛΟΥ 453

ΠΕΡΙΕΧΟΜΕΝΑ

ΑΠΑΛΛΟΤΡΙΩΣΕΙΣ

ΑΝΑΚΟΙΝΩΣΕΙΣ

ΠΟΛΕΟΔΟΜΙΑ

ΑΠΟΦΑΣΕΙΣ

ΑΠΑΛΛΟΤΡΙΩΣΕΙΣ

ΑΝΑΚΟΙΝΩΣΕΙΣ

Ἀριθ. Φ. 174/29895 (1)

Περὶ εἰδοποιήσεως γιὰ παρακατάθεση ἀποζημιώσεως ἀπὸ ἀναγκαστικὴ ἀπαλλοτρίωση ἀκινήτου στὸ Λιμάνι Πασᾶ Λαυρίου.

Ο ΥΠΟΥΡΓΟΣ ΠΟΛΙΤΙΣΜΟΥ ΚΑΙ ΕΠΙΣΤΗΜΩΝ

Ἔχοντας ὑπόψη :

1. Τὶς διατάξεις τοῦ ἄρθρου 26 τοῦ Ν. 400/1976 «περὶ Ὑπουργικοῦ Συμβουλίου καὶ Ὑπουργείων».
2. Τὸ ἀριθ. 941/15.10.77 (ΦΕΚ 320/Α/17.10.77) Προεδρικὸ Διάταγμα «περὶ Ὀργανισμοῦ τοῦ Ὑπουργείου Πολιτισμοῦ καὶ Ἐπιστημῶν».
3. Τὴν ἀριθ. 36000/6800/23.6.80 (ΦΕΚ 585/Β/28.6.80) ἀπόφαση τοῦ Ὑπουργοῦ Πολιτισμοῦ καὶ Ἐπιστημῶν «περὶ μεταβιβάσεως τῆς ἐξουσίας νὰ ὑπογράφουν «Μὲ ἐντολὴ Ὑπουργοῦ» εἰς τὸν Γενικὸ Γραμματέα καὶ στοὺς ἀνωτάτους καὶ ἀνωτέρους Ὑπαλλήλους τῆς Κεντρικῆς Ὑπηρεσίας τοῦ Ὑπουργείου Πολιτισμοῦ καὶ Ἐπιστημῶν».
4. Τὶς διατάξεις τῶν ἄρθρων 7 καὶ 8 τοῦ Ν.Δ. 797/1971 «περὶ ἀναγκαστικῶν ἀπαλλοτριώσεων», πληροφοροῦμε ὅσους :

α) Ἔχουν δικαιώματα κυριότητας ἢ ἄλλα ἐμπράγματα δικαιώματα στὸ ἀκίνητο ποὺ ἀπαλλοτριώθηκε δυνάμει τῆς Π. 8648/5547/15.12.79 κοινῆς ὑπουργικῆς ἀποφάσεως (ΦΕΚ 6/12.1.1980 τ.Δ'.) γι' ἀρχαιολογικοὺς σκοποὺς στὸ Λιμάνι Πασᾶ Λαυρίου.

β) Ἔχουν ἐγγράψει ὑποθήκη ἢ ἔχουν ἐπιβάλει κατάσχεση ἢ μὲ ὁποιοδήποτε τρόπο διεκδικοῦν τὸ ἀκίνητο ποὺ ἀπαλλοτριώθηκε, ὅτι ἡ ἀποζημίωση ποὺ καθόρισε τὸ Μονομελὲς Πρωτοδικεῖο Ἀθηνῶν μὲ τὴν ἀπόφασή του ἀριθμὸς 1541/1980 γιὰ τὸ ἀκίνητο καὶ γιὰ τὰ ὑπερκείμενα αὐτοῦ ὅπως αὐτὰ φαίνονται στὸ κτηματολογικὸ διάγραμμα ποὺ συνοδεύει τὴν ἀπόφαση ἀπαλλοτριώσεως καὶ στὸ σχετικὸ κτηματολογικὸ πίνακα ἔχει κατατεθεῖ στὸ Ταμεῖο Παρακαταθηκῶν καὶ Δανείων (Κεντρικὴ Ὑπηρεσία) καὶ ἔχει ἐκδοθεῖ γραμμάτιο συστάσεως Παρακαταθήκης ἀριθμὸς 632290/30.6.1981 γιὰ τέσσερα ἑκατομμύρια ἑξήντα χιλιάδες διακόσιες ἐνενήκοντα (4.060.290) δραχμές.

Ἡ ἀποζημίωση αὐτὴ εἶναι ἀποδοτέα στοὺς δικαιούχους ποὺ θὰ ἀναγνωρισθοῦν σύμφωνα μὲ τὸ Νόμο.

Ἡ παροῦσα ἀνακοίνωση νὰ δημοσιευθεῖ στὴν Ἐφημερίδα τῆς Κυβερνήσεως.

Ἀθῆναι, 2 Ἰουλίου 1981

Μὲ ἐντολὴ Ὑπουργοῦ
Ὁ Γενικὸς Ἐπιθεωρητὴς
κ.ἀ.α.
ΓΡΗΓ. ΚΩΝΣΤΑΝΤΙΝΟΠΟΥΛΟΣ

(2)

Περὶ εἰδοποιήσεως τῆς γενομένης παρακαταθέσεως ἀποζημιώσεως λόγῳ ἀναγκαστικῆς ἀπαλλοτριώσεως ὑπὲρ τοῦ Σχολικοῦ Ταμείου τοῦ 2ου Δημοτικοῦ Σχολείου Ἐλευθερίου Θεσ/νίκης καὶ δαπάναις τοῦ Ὀργανισμοῦ Σχολικῶν Κτιρίων γηπέδου κειμένου ἐν Ἐλευθερίῳ Θεσ/νίκης.

ΟΡΓΑΝΙΣΜΟΣ ΣΧΟΛΙΚΩΝ ΚΤΙΡΙΩΝ

Τὸ ἐν Ἀθήναις καὶ ἐπὶ τῆς ὁδοῦ Φαβιέρου 30 ἑδρεῦον Νομικὸν Πρόσωπον Δημοσίου Δικαίου ὑπὸ τὴν ἐπωνυμία «ΟΡΓΑΝΙΣΜΟΣ ΣΧΟΛΙΚΩΝ ΚΤΙΡΙΩΝ», εἰδοποιεῖ ὅτι, κηρυχθείσης ὑπὲρ τοῦ Σχολικοῦ Ταμείου τοῦ 2ου Δημοτικοῦ Σχολείου Ἐλευθερίου Θεσ/νίκης καὶ δαπάναις αὐτοῦ (ΟΣΚ) διὰ τῆς δημοσιεύσεως εἰς τὴν ἐφημερίδα τῆς Κυβερνήσεως (ΦΕΚ τ.Δ' 208/77) τῆς ὑπ' ἀριθ. Θ.2459/3109/13.6.77 κοινῆς ἀποφάσεως τῶν Ὑπουργῶν Οἰκονομικῶν καὶ Ἐθνικῆς Παιδείας καὶ Θρησκευμάτων τῆς ἀπαλλοτριωθείσης ἐκτάσεως ἐκ μέτρων τετραγωνικῶν 5248, κειμένης ἐν Ἐλευθερίῳ Θεσ/νίκης καὶ μεταξὺ τῶν ὁδῶν Σκρᾶ, Λεβαντῆ, καὶ Ἀνωνύμων κατέθεσεν εἰς τὸ ἐν Ἀθήναις ἑδρεῦον Ταμεῖον Παρακαταθηκῶν καὶ Δανείων τὴν δυνάμει τῶν ὑπ' ἀριθ. 261/78, 1061/79 καὶ 1023/80 ἀποφάσεων τοῦ Μονομελοῦς Πρωτοδικείου Θεσ/νίκης καὶ ὑπ' ἀριθ. 1047/80 ἀποφάσεως τοῦ Ἐφετείου Θεσ/νίκης καθορισθεῖσαν ὑπὲρ τῶν φερομένων ὡς δικαιούχων ἀποζημιώσιν, τῆς κατὰ τὰ ἄνω ἀπαλλοτριωθείσης ἐκτάσεως ἐκδοθέντων τῶν ὑπ' ἀριθ. 625442/22.4.81 καὶ 625443/22.4.81 Γραμματίου συστάσεως παρακαταθήκης τοῦ ἐν λόγῳ Ταμείου διὰ ποσὰ 3.010.792 καὶ 480.150 δραχμῶν.

Ἐν Ἀθήναις τῇ 20 Μαΐου 1981

Ὁ Γενικὸς Διευθυντὴς
ΜΙΧΑΛΗΣ ΠΑΠΑΓΙΑΝΝΗΣ

(3)

Περὶ εἰδοποιήσεως τῆς γενομένης παρακαταθέσεως ἀποζημιώσεως λόγῳ ἀναγκαστικῆς ἀπαλλοτριώσεως ὑπὲρ τῶν Σχολικῶν Ταμείων τῶν Α' καὶ Β' Μικτῶν Γυμνασίων Ἡρακλείου Κρήτης καὶ δαπάναις τοῦ Ὀργανισμοῦ Σχολικῶν Κτιρίων γηπέδου κειμένου ἐν Ἡρακλείῳ Κρήτης.

ΟΡΓΑΝΙΣΜΟΣ ΣΧΟΛΙΚΩΝ ΚΤΙΡΙΩΝ

Τὸ ἐν Ἀθήναις καὶ ἐπὶ τῆς ὁδοῦ Φαβιέρου 30 ἑδρεῦον Νομικὸν Πρόσωπον Δημοσίου Δικαίου ὑπὸ τὴν ἐπωνυμίαν «ΟΡΓΑΝΙΣΜΟΣ ΣΧΟΛΙΚΩΝ ΚΤΙΡΙΩΝ», εἰδοποιεῖ ὅτι, κηρυχθείσης ὑπὲρ τῶν Σχολικῶν Ταμείων τῶν Α' καὶ Β' Μικτῶν Γυμνασίων Ἡρακλείου Κρήτης καὶ δαπάναις αὐτοῦ (ΟΣΚ) διὰ τῆς δημοσιεύσεως εἰς τὴν ἐφημερίδα τῆς Κυβερνήσεως (ΦΕΚ τ.Δ' 495/79) τῆς ὑπ' ἀριθ.Π.6149/3943/12.9.79 κοινῆς ἀποφάσεως τῶν Ὑπουργῶν Οἰκονομικῶν καὶ Ἐθνικῆς Παιδείας καὶ Θρησκευμάτων, τῆς ἀπαλλοτριώσεως ἐκτάσεως ἐκ μέτρων τετραγωνικῶν 12.376,62, κειμένης ἐν Ἡρακλείῳ Κρήτης καὶ μεταξὺ τῶν ὁδῶν Μάχης Κρήτης καὶ Παρ. Λεωφόρου κατέθεσεν εἰς τὸ ἐν Ἀθήναις ἑδρεῦον Ταμεῖον Παρακαταθηκῶν καὶ Δανείων τὴν δυνάμει τῶν ὑπ' ἀριθ. 244/80, 245/80 καὶ 246/80 ἀποφάσεων τοῦ Μονομελοῦς Πρωτοδικείου Ἡρακλείου Κρήτης καθορισθεῖσαν ὑπὲρ τῶν φερομένων ὡς δικαιούχων ἀποζημίωσιν, τῆς κατὰ τὰ ἄνω ἀπαλλοτριωθείσης ἐκτάσεως ἐκδοθέντος τοῦ ὑπ' ἀριθ. 631829/25.6.81 Γραμματίου συστάσεως παρακαταθήκης τοῦ ἐν λόγῳ Ταμείου διὰ ποσὸν δραχμῶν 7.402.419.

Ἐν Ἀθήναις τῇ 2 Ἰουλίου 1981

Ὁ Γενικὸς Διευθυντὴς
ΜΙΧΑΛΗΣ ΠΑΠΑΓΙΑΝΝΗΣ

(4)

Περὶ εἰδοποιήσεως γενομένης παρακαταθέσεως ἀποζημιώσεως λόγῳ ἀναγκαστικῆς ἀπαλλοτριώσεως ὑπὲρ τοῦ Σχολικοῦ Ταμείου τοῦ Δημοτικοῦ Σχολείου Ἄνω Γλυφάδας Ἀθηνῶν καὶ δαπάναις τοῦ Ὀργανισμοῦ Σχολικῶν Κτιρίων γηπέδου κειμένου ἐν Ἄνω Γλυφάδα Ἀθηνῶν.

ΟΡΓΑΝΙΣΜΟΣ ΣΧΟΛΙΚΩΝ ΚΤΙΡΙΩΝ

Τὸ ἐν Ἀθήναις καὶ ἐπὶ τῆς ὁδοῦ Φαβιέρου 30 ἑδρεῦον Νομικὸν Πρόσωπον Δημοσίου Δικαίου ὑπὸ τὴν ἐπωνυμίαν «ΟΡΓΑΝΙΣΜΟΣ ΣΧΟΛΙΚΩΝ ΚΤΙΡΙΩΝ» εἰδοποιεῖ ὅτι, κηρυχθείσης ὑπὲρ τοῦ Σχολικοῦ Ταμείου τοῦ Δημοτικοῦ Σχολείου Ἄνω Γλυφάδας Ἀθηνῶν καὶ δαπάναις αὐτοῦ (ΟΣΚ) διὰ τῆς δημοσιεύσεως εἰς τὴν Ἐφημερίδα τῆς Κυβερνήσεως (ΦΕΚ τ. Δ' 20/1977) τῆς ὑπ' ἀριθ. Α. 30714/8529/22.1.77 κοινῆς ἀποφάσεως τῶν Ὑπουργῶν Οἰκονομικῶν καὶ Ἐθνικῆς Παιδείας καὶ Θρησκευμάτων, τῆς ἀπαλλοτριωθείσης ἐκτάσεως ἐκ μέτρων τετραγωνικῶν 4519,60, κειμένης ἐν Ἄνω Γλυφάδα Ἀθηνῶν καὶ μεταξὺ τῶν ὁδῶν Παλμύρας Πανιωνίας καὶ Λεωφ. Ἀθηνῶν (ΟΤ 39 καὶ ΟΤ 44) κατέθεσεν εἰς τὸ ἐν Ἀθήναις ἑδρεῦον Ταμεῖον Παρακαταθηκῶν καὶ Δανείων τῇ δυνάμει τῶν ὑπ' ἀριθ. 109/78 καὶ 8506/78 καὶ 666/81 ἀποφάσεων τοῦ Μονομελοῦς Πρωτοδικείου Ἀθηνῶν καὶ Ἐφετείου Ἀθηνῶν καθορισθεῖσαν ὑπὲρ τῶν φερομένων ὡς δικαιούχων ἀποζημίωσιν, τῆς κατὰ τὰ ἄνω ἀπαλλοτριωθείσης ἐκτάσεως ἐκδοθέντος τοῦ ὑπ' ἀριθ. 626610/7.5.81 Γραμματίου συστάσεως παρακαταθήκης τοῦ ἐν λόγῳ Ταμείου διὰ ποσὸν 8.227.800 δραχμῶν.

Ἐν Ἀθήναις τῇ 20 Μαΐου 1981

Ὁ Γενικὸς Διευθυντὴς
ΜΙΧΑΛΗΣ ΠΑΠΑΓΙΑΝΝΗΣ

(5)

Περὶ εἰδοποιήσεως τῆς γενομένης παρακαταθέσεως ἀποζημιώσεως λόγῳ ἀναγκαστικῆς ἀπαλλοτριώσεως ὑπὲρ τοῦ Σχολικοῦ Ταμείου τοῦ Γυμνασίου Ἀρρένων Ἐδέσσης καὶ δαπάναις τοῦ Ὀργανισμοῦ Σχολικῶν Κτιρίων γηπέδου κειμένου ἐν Ἐδέσσῃ.

ΟΡΓΑΝΙΣΜΟΣ ΣΧΟΛΙΚΩΝ ΚΤΙΡΙΩΝ

Τὸ ἐν Ἀθήναις καὶ ἐπὶ τῆς ὁδοῦ Φαβιέρου 30 ἑδρεῦον Νομικὸν Πρόσωπον Δημοσίου Δικαίου ὑπὸ τὴν ἐπωνυμίαν «ΟΡΓΑΝΙΣΜΟΣ ΣΧΟΛΙΚΩΝ ΚΤΙΡΙΩΝ» εἰδοποιεῖ ὅτι, κηρυχθείσης ὑπὲρ τοῦ Σχολικοῦ Ταμείου τοῦ Γυμνασίου Ἀρρένων Ἐδέσσης, καὶ δαπάναις αὐτοῦ (ΟΣΚ) διὰ τῆς δημοσιεύσεως εἰς τὴν Ἐφημερίδα τῆς Κυβερνήσεως (ΦΕΚ τ.Δ' 377/79) τῆς ὑπ' ἀριθ. Π.4280/896/12.6.79 κοινῆς ἀποφάσεως τῶν Ὑπουργῶν Οἰκονομικῶν καὶ Ἐθνικῆς Παιδείας καὶ Θρησκευμάτων, τῆς ἀπαλλοτριωθείσης ἐκτάσεως ἐκ μέτρων τετραγωνικῶν 8420 κειμένης ἐν Ἐδέσσῃ καὶ μεταξὺ τῶν ὁδῶν Λόρδου Βύρωνα Μπιζανίου καὶ Ἀνωνύμου κατέθεσεν εἰς τὸ ἐν Ἀθήναις ἑδρεῦον Ταμεῖον Παρακαταθηκῶν καὶ Δανείων τὴν δυνάμει τῶν ὑπ' ἀριθ. 273/79 καὶ 1667/80 ἀποφάσεων τοῦ Μονομελοῦς Πρωτοδικείου Ἐδέσσης καὶ Ἐφετείου Θεσσαλονίκης καθορισθεῖσαν ὑπὲρ τῶν φερομένων ὡς δικαιούχων ἀποζημίωσιν, τῆς κατὰ τὰ ἄνω ἀπαλλοτριωθείσης ἐκτάσεως ἐκδοθέντος τοῦ

ὑπ' ἀριθ. 625332/21.4.81 Γραμματίου συστάσεως παρακαταθήκης τοῦ ἐν λόγῳ Ταμείου διὰ ποσὸν δραχμῶν, 2.776.500.

'Εν 'Αθήναις τῇ 20 Μαΐου 1981

'Ο Γενικὸς Διευθυντὴς
ΜΙΧΑΛΗΣ ΠΑΠΑΓΙΑΝΝΗΣ

(6)

Περὶ εἰδοποιήσεως γενομένης παρακαταθέσεως ἀποζημιώσεως λόγῳ ἀναγκαστικῆς ἀπαλλοτριώσεως ὑπὲρ τοῦ Σχολικοῦ Ταμείου τοῦ Γυμνασίου Καλαμακίου 'Αττικῆς καὶ δαπάναις τοῦ 'Οργανισμοῦ Σχολικῶν Κτιρίων γηπέδου κειμένου ἐν Καλαμακίῳ 'Αττικῆς.

ΟΡΓΑΝΙΣΜΟΣ ΣΧΟΛΙΚΩΝ ΚΤΙΡΙΩΝ

Τὸ ἐν 'Αθήναις καὶ ἐπὶ τῆς ὁδοῦ Φαβιέρου 30 ἑδρεύων Νομικὸν Πρόσωπον Δημοσίου Δικαίου ὑπὸ τὴν ἐπωνυμίαν «ΟΡΓΑΝΙΣΜΟΣ ΣΧΟΛΙΚΩΝ ΚΤΙΡΙΩΝ» εἰδοποιεῖ ὅτι, κηρυχθείσης ὑπὲρ τοῦ Σχολικοῦ Ταμείου τοῦ Γυμνασίου Καλαμακίου 'Αττικῆς καὶ δαπάναις αὐτοῦ (ΟΣΚ) διὰ τῆς δημοσιεύσεως εἰς τὴ 'Εφημερίδα τῆς Κυβερνήσεως (ΦΕΚ τ.Δ' 408/77) τῆς ὑπ' ἀριθ. Π. 8613/5534/14.10.77 κοινῆς ἀποφάσεως τῶν 'Υπουργῶν Οἰκονομικῶν καὶ 'Εθνικῆς Παιδείας καὶ Θρησκευμάτων, τῆς ἀπαλλοτριωθείσης ἐκτάσεως ἐκ μέτρων τετραγωνικῶν 2.150, κειμένης ἐν Καλαμακίῳ 'Αττικῆς καὶ μεταξὺ τῶν ὁδῶν Μεγίστης, Παρθενῶνος καὶ 'Υψηλάντου κατέθεσεν εἰς τὸ ἐν 'Αθήναις ἑδρεῦον Ταμεῖον Παρακαταθηκῶν καὶ Δανείων τὴν δυνάμει τῆς ὑπ' ἀριθ. 607/80 ἀποφάσεως τοῦ Μονομελοῦς Πρωτοδικείου 'Αθηνῶν καθορισθεῖσαν ὑπὲρ τῶν φερομένων ὡς δικαιούχων ἀποζημίωσιν, τῆς κατὰ τὰ ἄνω ἀπαλλοτριωθείσης ἐκτάσεως ἐκδοθέντος τοῦ ὑπ' ἀριθ. 631239/19.6.81 Γραμματίου συστάσεως Παρακαταθήκης τοῦ ἐν λόγῳ Ταμείου διὰ ποσὸν 15.050.000 δραχμῶν.

'Εν 'Αθήναις τῇ 22 'Ιουνίου 1981

'Ο Γενικὸς Διευθυντὴς
ΜΙΧΑΛΗΣ ΠΑΠΑΓΙΑΝΝΗΣ

(7)

Περὶ εἰδοποιήσεως τῆς γενομένης παρακαταθήκης ἀποζημιώσεως λόγῳ ἀναγκαστικῆς ἀπαλλοτριώσεως ὑπὲρ τοῦ Σχολικοῦ Ταμείου τοῦ Σχολικοῦ Ταμείου τοῦ Γυμνασίου Ροδοχωρίου Θεσσαλονίκης καὶ δαπάναις τοῦ 'Οργανισμοῦ Σχολικῶν Κτιρίων γηπέδου κειμένου ἐν Ροδοχωρίῳ Θεσσαλονίκης.

ΟΡΓΑΝΙΣΜΟΣ ΣΧΟΛΙΚΩΝ ΚΤΙΡΙΩΝ

Τὸ ἐν 'Αθήναις καὶ ἐπὶ τῆς ὁδοῦ Φαβιέρου 30 ἑδρεῦον Νομικὸν Πρόσωπον Δημοσίου Δικαίου ὑπὸ τὴν ἐπωνυμίαν «ΟΡΓΑΝΙΣΜΟΣ ΣΧΟΛΙΚΩΝ ΚΤΙΡΙΩΝ», εἰδοποιεῖ ὅτι, κηρυχθείσης ὑπὲρ τοῦ Σχολικοῦ Ταμείου τοῦ Γυμνασίου Ροδοχωρίου Θεσσαλονίκης καὶ δαπάναις αὐτοῦ (ΟΣΚ) διὰ τῆς δημοσιεύσεως εἰς τὴν 'Εφημερίδα τῆς Κυβερνήσεως (ΦΕΚ τ. Δ' 161/11.3.80) τῆς ὑπ' ἀριθ. Θ. 743/1934/22.2.1980 κοινῆς ἀποφάσεως τῶν 'Υπουργῶν Οἰκονομικῶν καὶ 'Εθνικῆς Παιδείας καὶ Θρησκευμάτων τῆς ἀπαλλοτριώσεως ἐκτάσεως τετραγωνικῶν 33.800 κειμένης ἐν τῇ περιοχῇ Ροδοχωρίου τοῦ Δήμου Συκεῶνος Θεσσαλονίκης κατέθεσεν εἰς τὸ ἐν 'Αθήναις ἑδρεῦον Ταμεῖον Παρακαταθηκῶν καὶ Δανείων τὴν δυνάμει τῆς ὑπ' ἀριθ. 2369/80 ἀποφάσεως τοῦ Μονομελοῦς Πρωτοδικείου Θεσσαλονίκης καθορισθεῖσαν ὑπὲρ τῶν φερομένων ὡς δικαιούχων ἀποζημίωσιν, τῆς κατὰ τὰ ἄνω ἀπαλλοτριωθείσης ἐκτάσεως ἐκδοθέντος τοῦ ὑπ' ἀριθ. 631072/17.6.81 Γραμματίου συστάσεως παρακαταθήκης τοῦ ἐν λόγῳ Ταμείου διὰ ποσὸν 805.000 δραχμῶν.

'Εν 'Αθήναις τῇ 22 'Ιουνίου 1981

'Ο Γενικὸς Διευθυντὴς
ΜΙΧΑΛΗΣ ΠΑΠΑΓΙΑΝΝΗΣ

ΠΟΛΕΟΔΟΜΙΑ

ΑΠΟΦΑΣΕΙΣ

'Αριθ. Γ. 34376/1977 (8)

Περὶ τροποποιήσεως τοῦ ρυμοτομικοῦ σχεδίου Μεγάρων ('Αττικῆς) διὰ τοῦ καθορισμοῦ χώρου δι' ἀνέγερσιν Τεχνικῆς Σχολῆς.

Ο ΥΠΟΥΡΓΟΣ
ΧΩΡΟΤΑΞΙΑΣ, ΟΙΚΙΣΜΟΥ ΚΑΙ ΠΕΡΙΒΑΛΛΟΝΤΟΣ

Έχοντες ὑπ' ὄψει:

1. Τὰς διατάξεις: α) Τοῦ ἀπὸ 17.7.1923 Ν. Δ/τος «περὶ σχεδίων πόλεων κλπ.», ὡς μεταγενεστέρως ἐτροποποιήθησαν καὶ συνεπληρώθησαν καὶ εἰδικώτερον τοῦ ἄρθρου 29 αὐτοῦ καὶ β) τῆς παρ. 2 τοῦ ἄρθρου 4 τοῦ Νόμου 622/1977 «περὶ εἰσπράξεως ὑπὸ τοῦ Δημοσίου Ταμείου τῶν διὰ τὴν ἔκδοσιν οἰκοδομικῶν ἀδειῶν καταβαλλομένων φόρων κλπ.» (ΦΕΚ 171/Α).

2) Τὰς διατάξεις τοῦ Ν. 947/1979 «περὶ Οἰκιστικῶν περιοχῶν» (ΦΕΚ 169/Α) καὶ εἰδικώτερον τοῦ ἄρθρου 62 (παρ. 1) αὐτοῦ.

3. Τὰς διατάξεις τοῦ Ν. 1032/1980 «περὶ συστάσεως 'Υπουργείου Χωροταξίας, Οἰκισμοῦ καὶ Περιβάλλοντος» (ΦΕΚ 57/Α) καὶ εἰδικώτερον τῶν ἄρθρων 2, 3 καὶ 7 αὐτοῦ.

4. Τὸ ὑπ' ἀριθ. Φ.54308/8038/31.7.1980 ἔγγραφον τοῦ 'Οργανισμοῦ Σχολικῶν Κτιρίων.

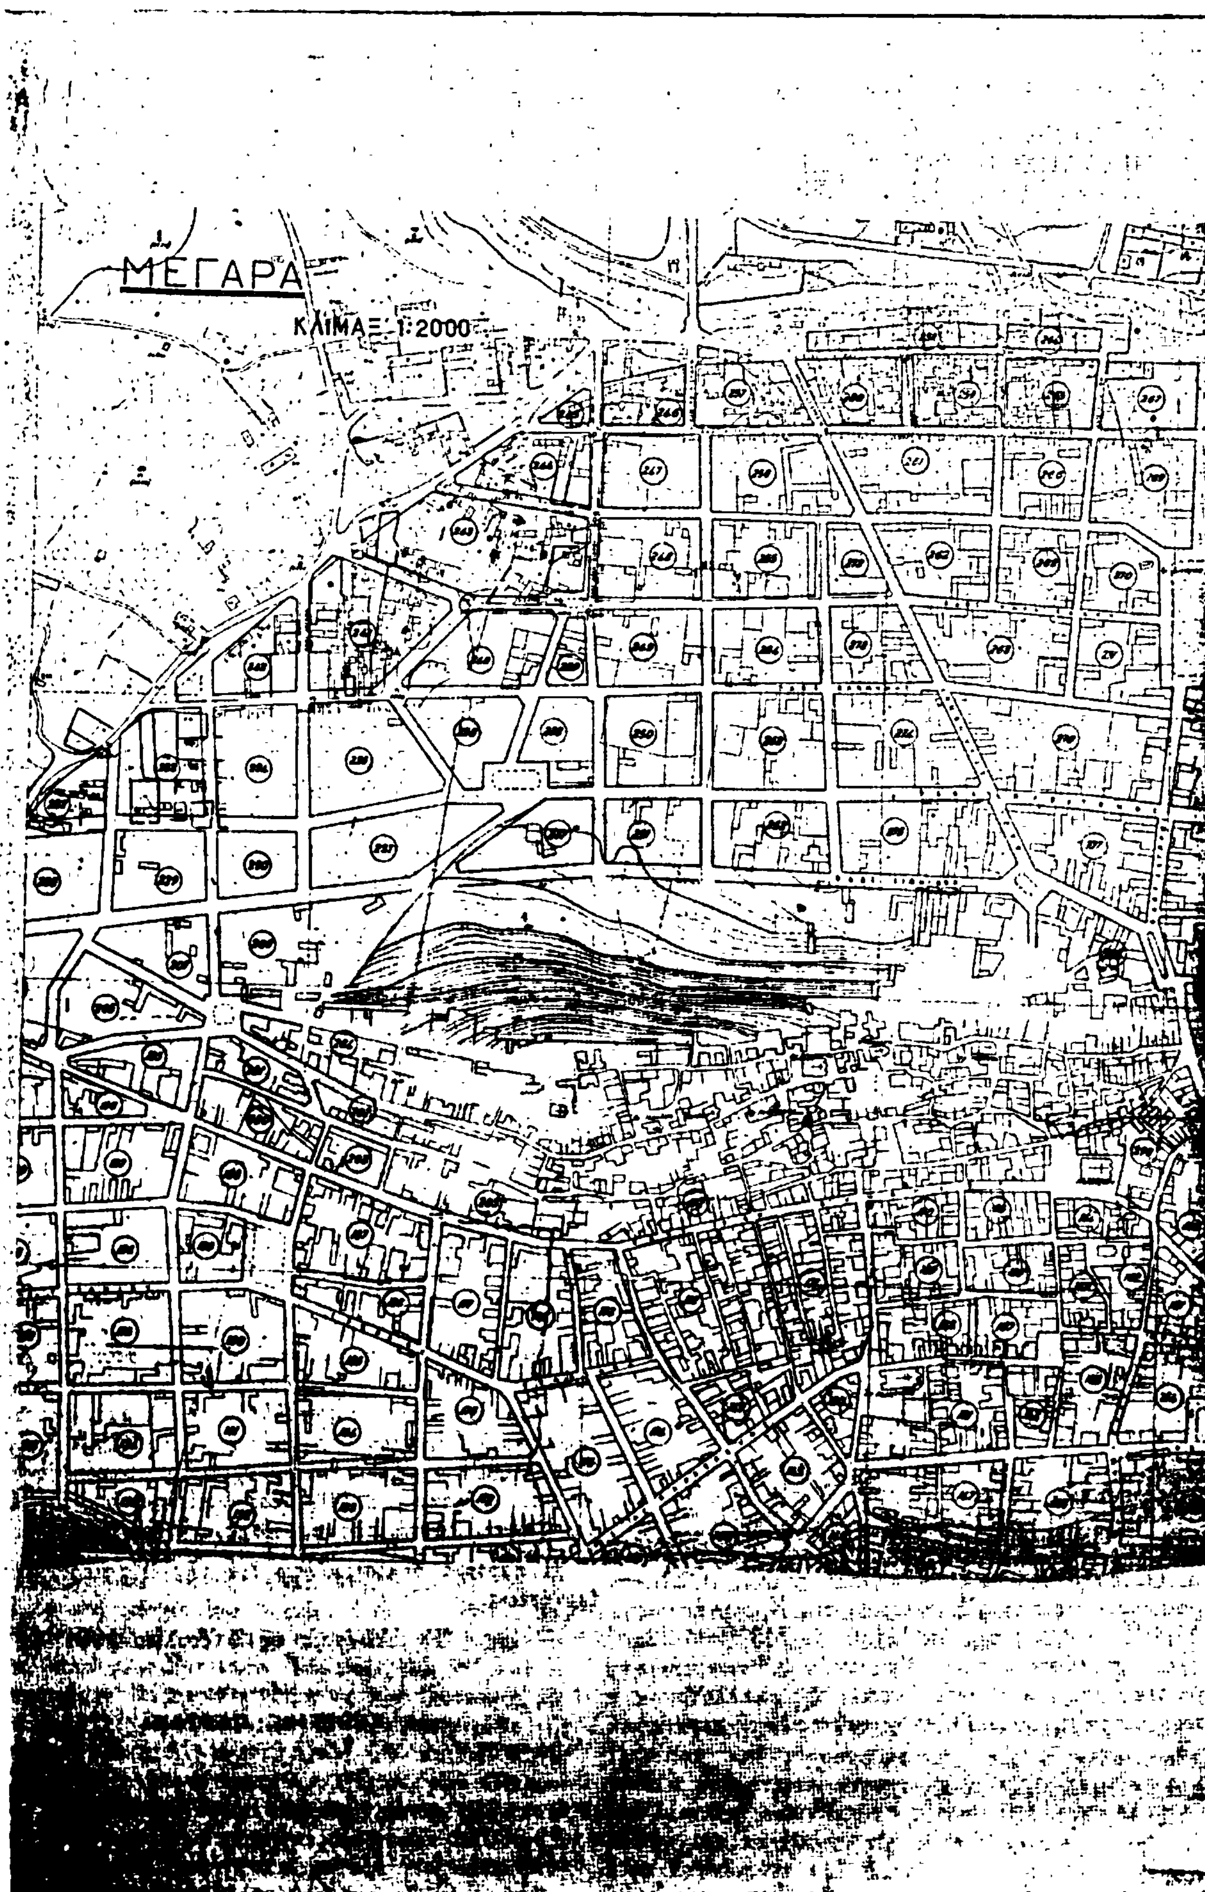
5. Τὴν ὑπ' ἀριθ. 1280/1980 γνωμοδότησιν τοῦ Συμβουλίου Δημοσίων Ἔργων (Τμῆμα Οἰκισμοῦ), ἀποφασίζομεν:

'Εγκρίνεται ἡ τροποποίησις τοῦ ρυμοτομικοῦ σχεδίου Μεγάρων ('Αττικῆς) κατὰ τὸ ὑπ' ἀριθ. 344 οἰκοδομικὸν τετράγωνον, διὰ τοῦ καθορισμοῦ τοῦ ὑπὸ στοιχεῖα ΑΒΒ'Α'Α τμήματος αὐτοῦ ὡς χώρου διὰ τὴν ἀνέγερσιν Τεχνικῆς Σχολῆς, ὡς ἐμφαίνεται εἰς τὸ ὑπὸ τοῦ 'Αναπληρωτοῦ Γενικοῦ Διευθυντοῦ Οἰκισμοῦ θεωρημένον διὰ τῆς ὑπ' ἀριθ. Γ. 34376/1981 πράξεως αὐτοῦ σχετικὸν πρωτότυπον διάγραμμα ὑπὸ κλίμακα 1:2.000, τοῦ ὁποίου συνοπτικὸν ἀντίτυπον δημοσιεύεται μετὰ τῆς παρούσης.

'Η παροῦσα δημοσιευθήτω διὰ τῆς 'Εφημερίδος τῆς Κυβερνήσεως.

Ἐν 'Αθήναις τῇ 3 'Ιουλίου 1981

Ο ΥΠΟΥΡΓΟΣ
ΓΕΩΡΓΙΟΣ ΠΛΥΤΑΣ


ΜΕΓΑΡΑ
ΚΛΙΜΑΞ 1:2000



'Αριθ. 34343/1932 (9)

Περὶ τροποποιήσεως ρυμοτομικοῦ σχεδίου Αἰγάλεω.

Ο ΥΠΟΥΡΓΟΣ
ΧΩΡΟΤΑΞΙΑΣ, ΟΙΚΙΣΜΟΥ ΚΑΙ ΠΕΡΙΒΑΛΛΟΝΤΟΣ

Έχοντες ὑπ' ὄψει:

1. Τὰς διατάξεις τοῦ ἀπὸ 17 'Ιουλίου 1923 Ν. Δ/τος «περὶ σχεδίων πόλεων κλπ.», ὡς μεταγενεστέρως ἐτροποποιήθησαν καὶ συνεπληρώθησαν καὶ εἰδικώτερον τῶν ἄρθρων 3, 70 αὐτοῦ.

2. Τὸ ὑπ' ἀριθ. 842/1980 Π. Δ/γμα «περὶ ἁπλουστεύσεως τῆς διαδικασίας κατὰ τὴν ἔκδοσιν διοικητικῶν τινῶν πράξεων ἀτομικοῦ χαρακτῆρος, ἐπὶ ἀντικειμένων ἁρμοδιότητος 'Υπουργοῦ Χωροταξίας Οἰκισμοῦ καὶ Περιβάλλοντος (ΦΕΚ 208/Α).

3. Τὰς διατάξεις τοῦ Ν. 947/1979 «περὶ οἰκιστικῶν περιοχῶν» (ΦΕΚ 169/Α) καὶ εἰδικώτερον τοῦ ἄρθρου 62 (παρ. 1) αὐτοῦ.

4. Τὰς διατάξεις τοῦ Ν. 1032/1980 «περὶ συστάσεως 'Υπουργείου Χωροταξίας, Οἰκισμοῦ καὶ Περιβάλλοντος» (ΦΕΚ 57/Α) καὶ εἰδικώτερον τῶν ἄρθρων 2, 3 καὶ 7 αὐτοῦ.

5. Τὰς ὑπ' ἀριθ. 12/1978 καὶ 154/1978 πράξεις τοῦ Δημοτικοῦ Συμβουλίου Αἰγάλεω.

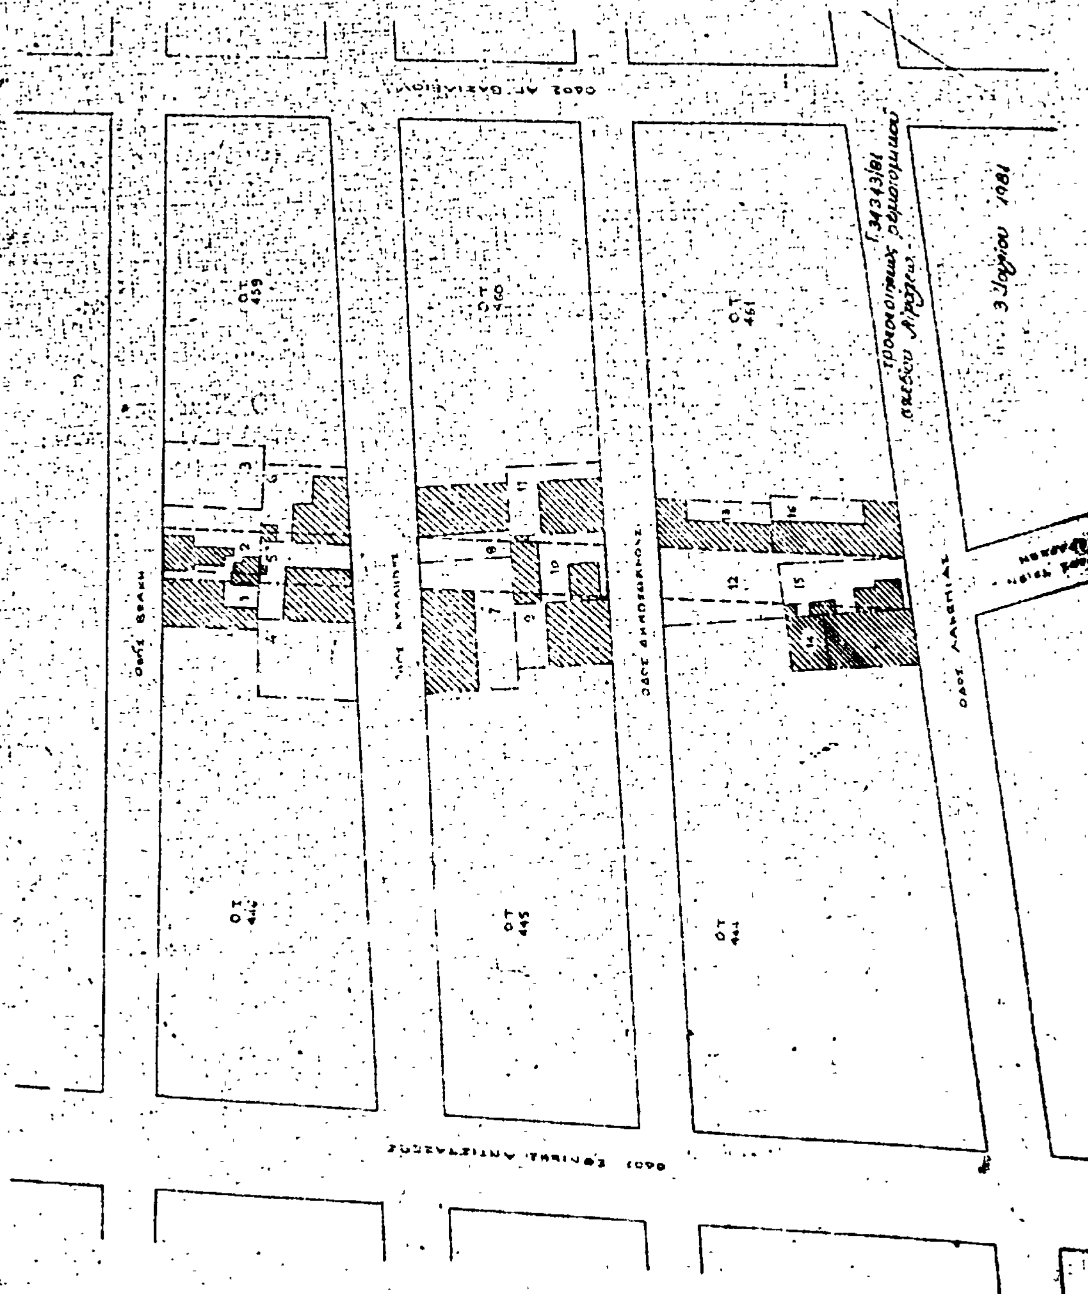
6. Τὴν ὑπ' ἀριθ. 509/1980 γνωμοδότησιν τοῦ Συμβουλίου Δημοσίων Έργων (Τμῆμα Οἰκισμοῦ), ἀποφασίζομεν:

Ἐγκρίνεται ἡ τροποποίησις τοῦ ρυμοτομικοῦ σχεδίου Αἰγάλεω διὰ τῆς καταργήσεως τμήματος τῆς ὁδοῦ Τριῶν 'Ιεραρχῶν τοῦ εὑρισκομένου μεταξὺ τῶν ὁδῶν Βεάκη καὶ Λακωνίας καὶ δὴ μεταξὺ τῶν οἰκοδομικῶν τετραγώνων 446, 459, 445, 460, 444, 461 ὡς ἐμφαίνεται εἰς τὸ ὑπὸ τοῦ 'Αναπληρωτοῦ Γενικοῦ Διευθυντοῦ Οἰκισμοῦ θεωρημένον διὰ τῆς ὑπ' ἀριθ. Γ.34343/1981 πράξεως αὐτοῦ σχετικὸν πρωτότυπον διάγραμμα ὑπὸ κλίμακα 1:500 τοῦ ὁποίου συνοπτικὸν ἀντίτυπον δημοσιεύεται διὰ τῆς παρούσης.

'Η παροῦσα δημοσιευθήτω διὰ τῆς 'Εφημερίδος τῆς Κυβερνήσεως.

'Εν 'Αθήναις τῇ 3 'Ιουλίου 1981

Ο ΥΠΟΥΡΓΟΣ
ΓΕΩΡΓΙΟΣ ΠΛΥΤΑΣ


ΚΛ. 1:500
ΟΤ 459
ΟΤ 460
ΟΤ 461
ΟΔΟΣ ΛΑΜΙΑΣ

'Αριθ. 26204/1128 (10)

Περὶ ἀναγνωρίσεως ὁδοῦ 'Ερεστίων, στὸ Θησεῖο ('Αθήνα), Νομοῦ 'Αττικῆς, ὅτι ὑπάρχει πρὶν ἀπὸ τὸ 1923 καὶ χαρακτηρισμοῦ αὐτῆς ὡς διατηρητέας.

Ο ΝΟΜΑΡΧΗΣ ΑΤΤΙΚΗΣ
ΔΙΑΜΕΡΙΣΜΑ ΑΘΗΝΩΝ

Σύμφωνα μέ:

1. Τὶς διατάξεις:

α) Τοῦ ἀπὸ 17.7.1923 Ν.Δ. «περὶ σχεδίων πόλεων, κωμῶν, καὶ συνοικισμῶν τοῦ Κράτους καὶ ἀνεγέρσεως αὐτῶν».

β) Τοῦ Β.Δ. 712/70, ὅπως τροποποιήθηκε μὲ τὰ 677/71 καὶ 198/1972 Β.Δ.

γ) Τοῦ Ν. 3200/55 «περὶ διοικητικῆς ἀποκεντρώσεω», ὅπως ἔχει συμπληρωθεῖ καὶ τροποποιηθεῖ μεταγενέστερα.

δ) Τὴν ἀπὸ 12.6.81 γνωμοδότηση τοῦ Συμβουλίου Δημοσίων Ἔργων τῆς Νομαρχίας μας.

2. Τὴν ἀπὸ 30.1.1981 αἴτηση τοῦ 'Αριστείδη Χ. Σπαθάκη.

3. Τοὺς ἀκολούθους τίτλους ἰδιοκτησίας: 1) 43646/1907 συμβόλαιο τοῦ συμβολαιογράφου 'Αθηνῶν Δημ. Καλιοντζῆ, 2) 3884/1971 ἀποδοχῆς κληρονομίας τοῦ συμβολαιογράφου 'Αθηνῶν 'Ιωάν. Σαλταβαρία, 3) 306/69 ἀπόφαση τοῦ Πολυμελοῦς Πρωτοδικείου 'Αθηνῶν, ἀπὸ τοὺς ὁποίους προκύπτει ὅτι ἡ ὁδὸς 'Ερεστίων ὑπάρχει πρὶν ἀπὸ τὸ 1923.

4. Τὸ τοπογραφικὸ σχεδιάγραμμα τοῦ πολ. μηχ. 'Αριστείδη Σπαθάκη.

5. Τὸ ἀπὸ 3.12.36 ρυμοτομικὸ σχέδιο πόλεως 'Αθηνῶν στὸ ὁποῖο φαίνεται ἡ ἐν λόγω ὁδὸς καὶ δὴ ἐντὸς τοῦ Ο.Τ. τοῦ περικλειομένου ὑπὸ τῶν ὁδῶν 'Ηρακλειδῶν, 'Ερυσίχθονος, Πουλοπούλου καὶ 'Ακταίου, ἀποφασίζουμε:

'Αναγνωρίζουμε ὅτι ἡ ὁδὸς 'Ερεστίων στὸ Θησεῖον, ὑπάρχει νομίμως πρὶν ἀπὸ τὸ ἔτος 1923, καὶ τὴν χαρακτηρίζουμε ὡς διατηρητέα.

'Η ὁδὸς αὐτὴ φαίνεται στὸ τοπογραφικὸ σχεδιάγραμμα τοῦ πολ. μηχ. 'Αριστείδη Σπαθάκη καὶ ἡ ὁποία περικλείεται ἀπὸ τὰς ὁδοὺς 'Ηρακλειδῶν, 'Ερυσίχθονος, Πουλοπούλου καὶ 'Ακταίου.

'Η ἀπόφαση αὐτὴ ποὺ ἰσχύει ἀπὸ τῆς κοινοποιήσεώς της στοὺς παραλῆπτες νὰ δημοσιευθεῖ στὴν 'Εφημερίδα τῆς Κυβερνήσεως.

'Αθῆναι, 13 'Ιουλίου 1981

'Ο Νομάρχης
Β. ΠΑΠΑΚΩΣΤΑΣ

ΑΠΟ ΤΟ ΕΘΝΙΚΟ ΤΥΠΟΓΡΑΦΕΙΟ